

**UCHWAŁA NR LVI.752.2018
RADY MIEJSKIEJ W BOGUCHWALE**

z dnia 2 sierpnia 2018 r.

**w sprawie wyrażenia zgody na zniesienie współwłasności nieruchomości położonych
w Zgłobniu oraz ustanowienie służebności.**

Na podstawie art.18 ust.2 pkt.9 lit.a ustawy z dnia 8 marca 1990 roku o samorządzie gminnym (Dz.U.z 2018 r., poz.994 ze zm.) art.13 ust.1, art.25 ust.2 w zw.z art.23 ust.1 pkt.7 ustawy z dnia 21 sierpnia 1997 r., o gospodarce nieruchomościami (Dz.U. z 2018 r., poz.121 ze zm.) art.7 ust.1 i 2 ustawy z dnia 24 czerwca 1994 r., o własności lokali (Dz.U.z 2018., poz.716) Rada Miejska w Boguchwale uchwala, co następuje:

§ 1. Wyraża się zgodę na zniesienie współwłasności nieruchomości zabudowanej, położonej w Zgłobniu, gm.Boguchwała oznaczonej jako działki nr 995/3 o pow. 0,21 ha, 995/4 o pow. 0,0235 ha, 995/5 o pow. 0,0213 ha, poprzez wyodrębnienie lokali użytkowych znajdujących się w budynku na działce nr 995/4 w ten sposób że:

- 1) wydzielić samodzielny lokal użytkowy nr 1o powierzchni 113,41m² wraz z udziałem wynoszącym 64/235 w częściach wspólnych budynku innych urządzeń, które nie służą wyłącznie do użytku właścicieli poszczególnych lokali i udziałem 64/235 we współwłasności działki nr 995/4 położonej w obrębie Zgłobień na rzecz Banku Spółdzielczego w Niechobrze,
- 2) wydzielić samodzielny lokal użytkowy nr 2 o powierzchni 300,57 m² wraz z udziałem wynoszącym 171/235 w częściach wspólnych budynku innych urządzeń, które nie służą wyłącznie do użytku poszczególnych lokali i udziałem 171/235 we współwłasności działki nr 995/4 na rzecz Gminy Boguchwała.

§ 2. Działka nr 995/3 o pow.0,21 ha, zbudowana budynkiem oraz działka nr 995/5 o pow. 0,0213 ha, stają się własnością Gminy Boguchwała,


§ 3. Zniesienie współwasności następuje bez zastosowania dopłat ani spłat.

§ 4. Wyrazić zgodę na ustanowienie prawa służebności przejazdu, przechodu przez działkę nr 995/5 na rzecz każdoczesnego właściciela lokalu nr 1.

§ 5. Wyrazić zgodę na ustanowienie prawa służebności polegającego na prawie do korzystania z miejsc postojowych i parkowania, bez ograniczeń czasowych, znajdujących się na działce nr 995/3 na rzecz każdoczesnego właściciela lokalu nr 1, zgodnie z załącznikiem graficznym.

§ 6. Wykonanie uchwały zleca się Burmistrzowi Boguchwały a nadzór nad jej wykonaniem powierza się Komisji Mienia Gminy Rolnictwa i Ochrony Środowiska.

§ 7. Uchwała wchodzi w życie z dniem podjęcia.

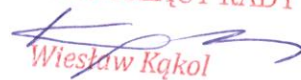PRZEWODNICZĄCY RADY

Wiesław Kąkol

ORIENTACJA




SKALA 1:10000

LEC
Dzi

5542200.00

7561300.00

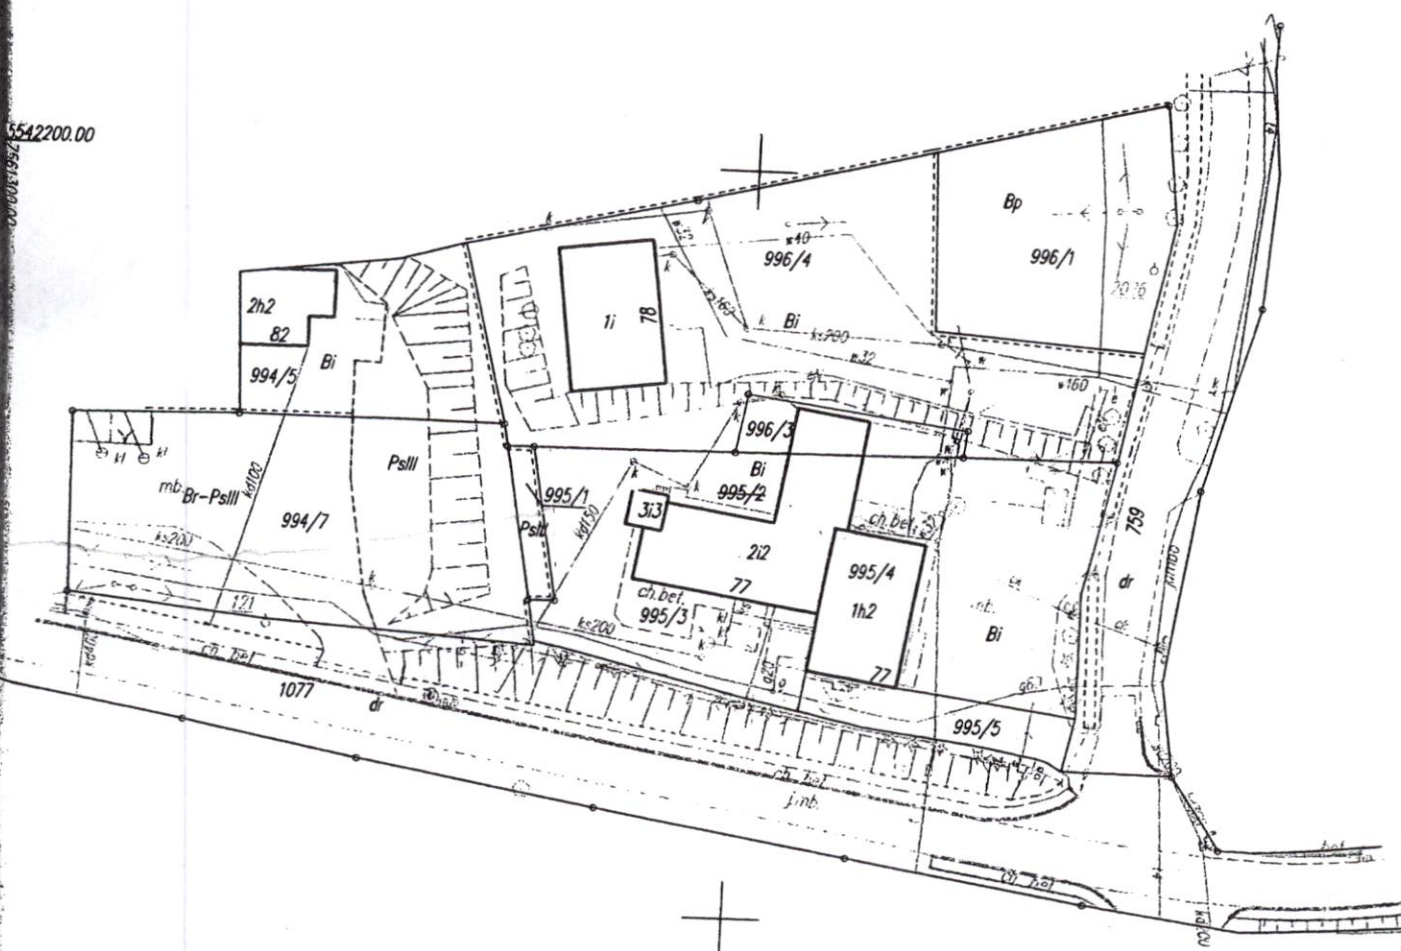

ewidencyjnej 181603_5
bu ewidencyjnego 0010
mapy zasadniczej 7.124.28.14.3

two: PODKARPACKIE
ZESZOWSKI
OGUCHWAŁA
dencyjny: ZGŁOBIEŃ

MAPA Z PROJEKTEM PODZIAŁU NIERUCHOMOŚCI działka nr 995/2

Skala 1:1000

Wykazane na mapie granice nieruchomości podlegają
podziałowi są zgodne z danymi ewidencyjnymi.

Mapę wyplotowano na podstawie licencji nr
PODGK.440.3995.2017_1816_K05