UCHWAŁA NR XI.181.2019
RADY MIEJSKIEJ W BOGUCHWALE

z dnia 26 września 2019 r.

w sprawie wyrażenia zgody na ustanowienia służebności przesyłu na rzecz PGE Dystrybucja S.A

Na podstawie art. 18 ust.2 pkt 9 lit. a ustawy z dnia 8 marca 1990 r. o samorządzie gminnym (tj. Dz.U z 2019 r., poz. 506) w związku z art. 13 ust. 1 ustawy z dnia 21 sierpnia 1997 r. o gospodarce nieruchomościami (tj.Dz. U. z 2018 r., poz.2204 ze zm.) oraz art. 305^1 Kodeksu Cywilnego (tj. Dz.U. z 2019 r., poz.1145 ze zm.) Rada Miejska w Boguchwale postanawia, co następuje:

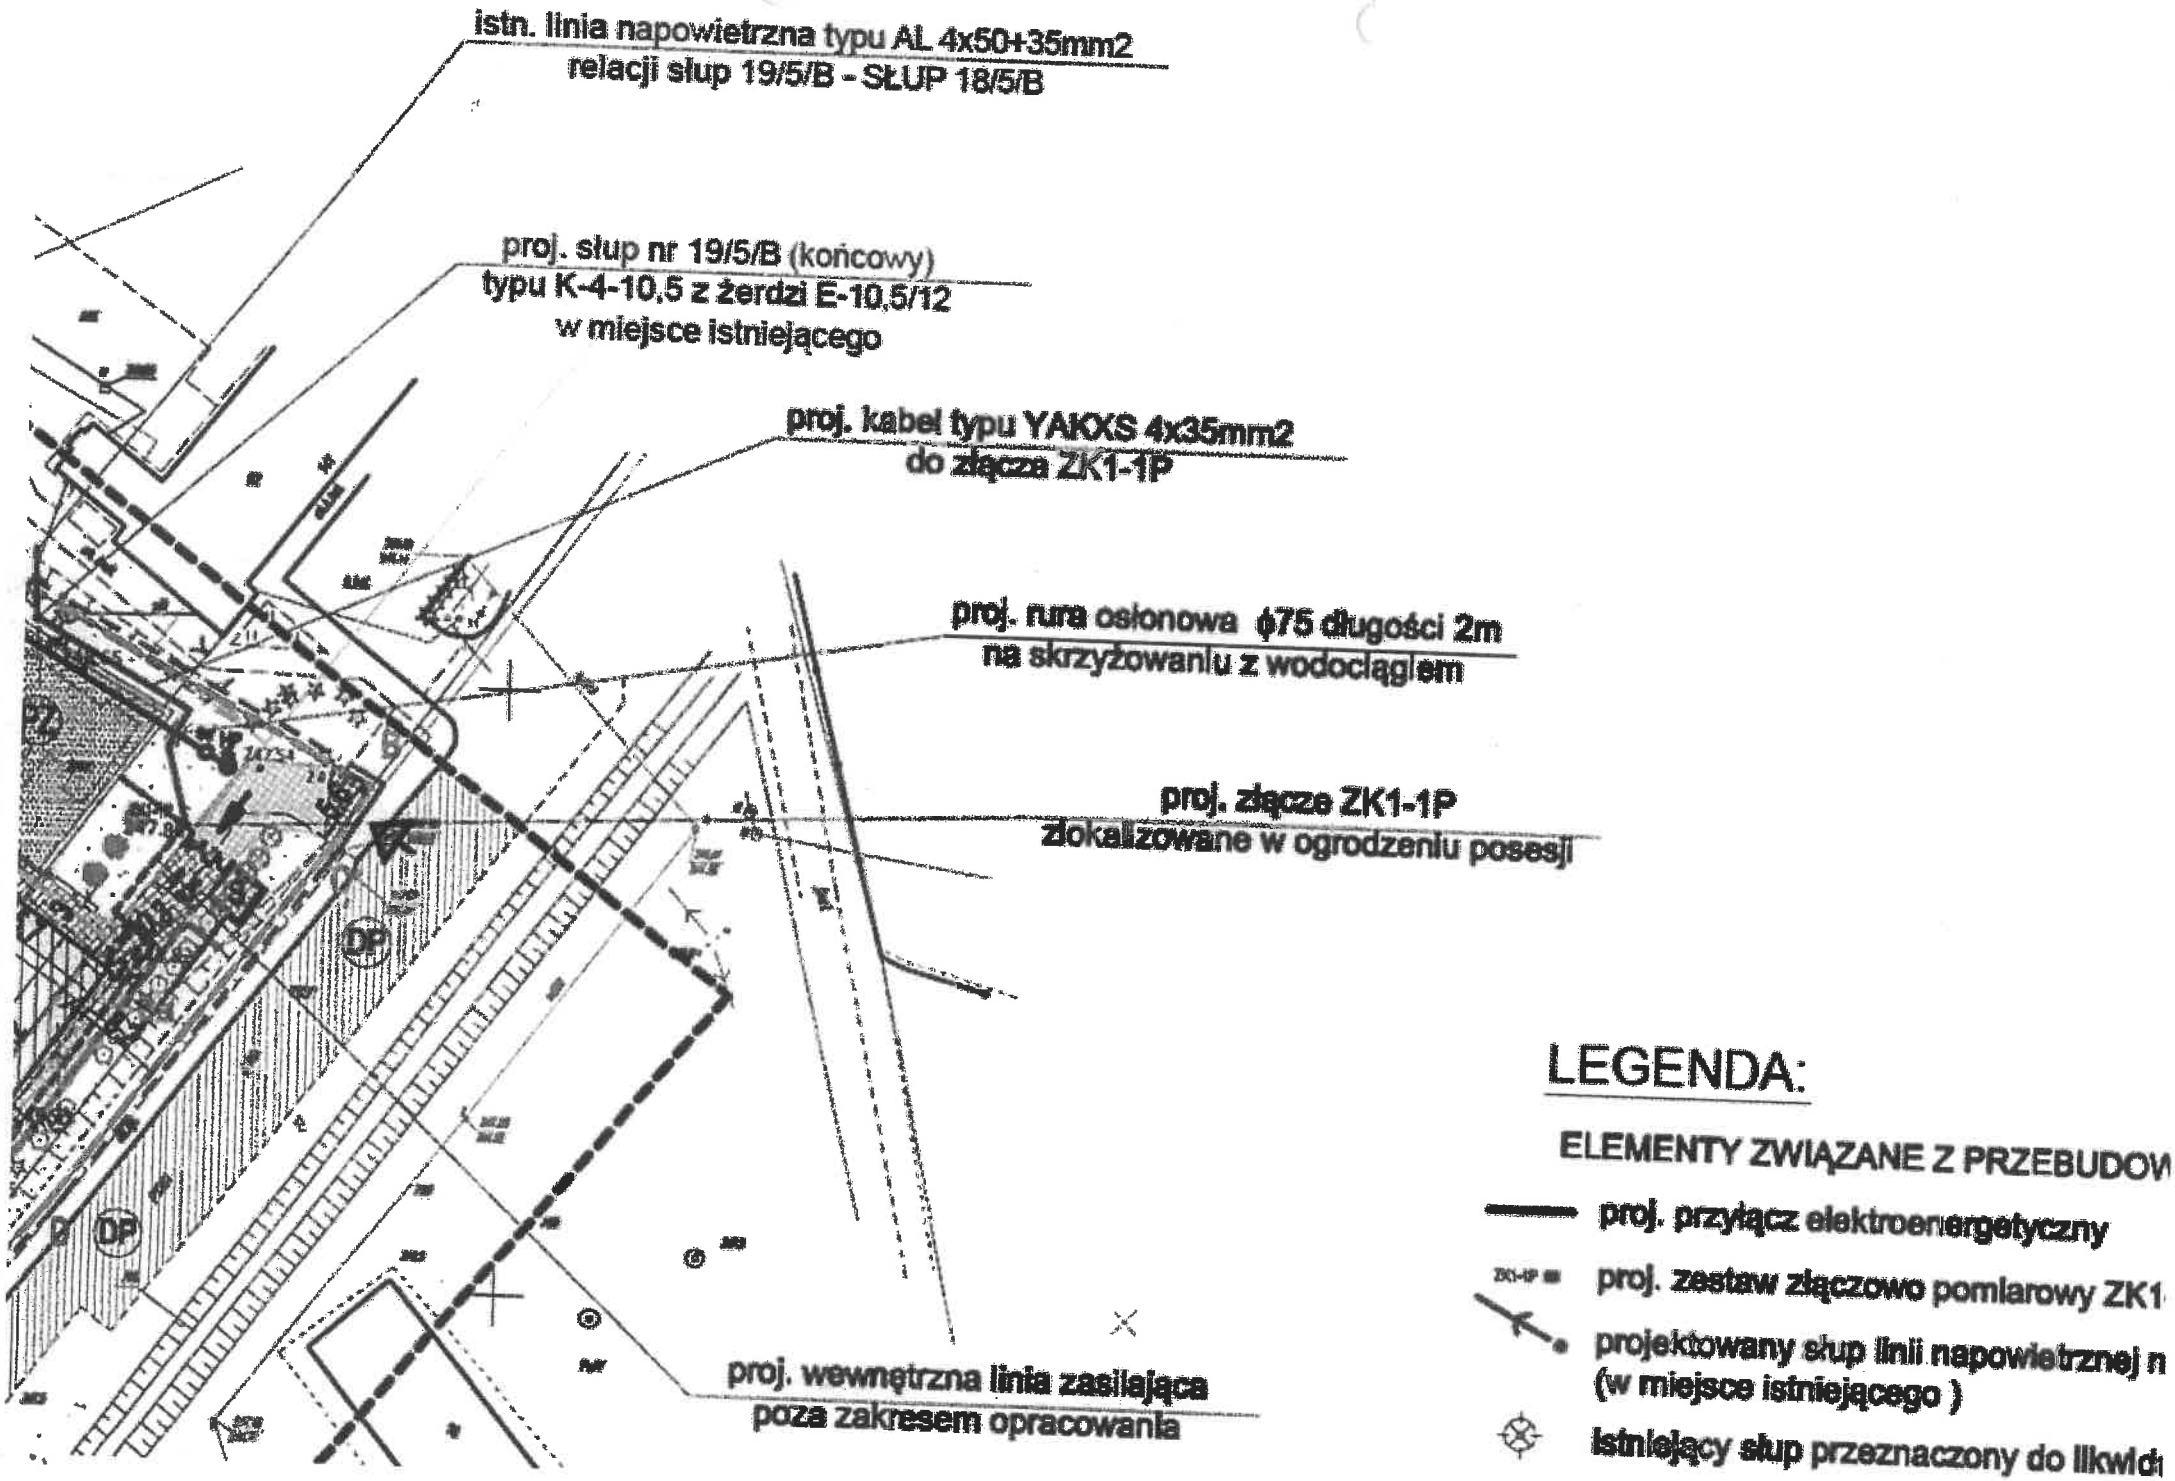
§ 1. Wyraża się zgodę na ustanowienie na czas nieoznaczony służebności przesyłu na rzecz PGE Dystrybucja S.A. polegającej na lokalizacji przyłącza energetycznego kablowego nN-0,4 kV na części działki ewid. nr 557 obr. 0008, położonej w miejscowości Wola Zgłobieńska, uregulowanej nr RZ1Z/00101310/0, będącej własnością Gminy Boguchwała.

§ 2. Przebieg przesyłu określa załącznik do niniejszej uchwały.

§ 3. Wykonanie uchwały powierza się Burmistrzowi Boguchwały.

§ 4. Uchwała wchodzi w życie z dniem podjęcia.

PRZEWODNICZĄCY
Rady Miejskiej w Boguchwale
Piotr Pustelny


istn. linia napowietrzna typu AL 4x50+35mm2
relacji słup 19/5/B - SŁUP 18/5/B
proj. słup nr 19/5/B (końcowy)
typu K-4-10,5 z żerdzi E-10,5/12
w miejsce istniejącego
proj. kabel typu YAKXS 4x35mm2
do złącza ZK1-1P
proj. rura osłonowa ϕ75 długości 2m
na skrzyżowaniu z wodociągiem
proj. złącze ZK1-1P
zlokalizowane w ogrodzeniu posesji
proj. wewnętrzna linia zasilająca
poza zakresem opracowania
LEGENDA:
ELEMENTY ZWIĄZANE Z PRZEBUDOW
proj. przyłącz elektroenergetyczny
proj. zestaw złączowo pomiarowy ZK1
projektowany słup linii napowietrznej n
(w miejsce istniejącego)
istniejący słup przeznaczony do likwid