UCHWAŁA NR XV.218.2019
RADY MIEJSKIEJ W BOGUCHWALE

z dnia 12 grudnia 2019 r.

w sprawie uchwalenia miejscowego planu zagospodarowania przestrzennego w miejscowości Boguchwała – etap I

Na podstawie art. 18 ust. 2 pkt 5 ustawy z dnia 8 marca 1990 r. o samorządzie gminnym (Dz. U. z 2019 r. poz. 506 z późn. zm.) oraz art. 20 ust. 1 ustawy z dnia 27 marca 2003 r. o planowaniu i zagospodarowaniu przestrzennym (Dz. U. z 2018 r. poz. 1945 z późn. zm.) po stwierdzeniu, że plan miejscowy nie narusza ustaleń Studium uwarunkowań i kierunków zagospodarowania przestrzennego Gminy Boguchwała, przyjętego Uchwałą Nr XXVIII/336/05 Rady Gminy w Boguchwale z dnia 28 kwietnia 2005 r. z późn. zm., Rada Miejska w Boguchwale, uchwala co następuje:

§ 1. 1. Uchwala się miejscowy plan zagospodarowania przestrzennego w miejscowości Boguchwała – etap I, zwany dalej planem.

2. Planem objęty jest obszar o powierzchni ok. 2,51 ha, zawarty w granicach wyznaczonych na rysunku planu, przyjętych na podstawie Uchwały Nr XLI.507.2017 Rady Miejskiej w Boguchwale z dnia 25 maja 2017 r. w sprawie przystąpienia do sporządzenia miejscowego planu zagospodarowania przestrzennego w miejscowości Boguchwała.

3. Integralnymi częściami uchwały są:

1) rysunek planu w skali 1:1000, będący graficzną częścią ustaleń planu, stanowiący załącznik nr 1 do uchwały, obowiązujący w zakresie:

   a) granic obszaru objętego planem,

   b) linii rozgraniczających tereny o różnym przeznaczeniu lub różnych zasadach zagospodarowania,

   c) nieprzekraczalnej linii zabudowy,

   d) przeznaczenia terenu wg symboli ustalonych w § 3;

2) rozstrzygnięcie o sposobie realizacji zapisanych w planie inwestycji z zakresu infrastruktury technicznej, które należą do zadań własnych gminy oraz zasadach ich finansowania, stanowiące załącznik nr 2 do uchwały.

4. Oznaczenia graficzne na rysunku planu, niewymienione w ust. 3 w pkt 1, mają charakter informacyjny.

§ 2. Ilekroć w uchwale jest mowa o:

1) **planie** – należy przez to rozumieć miejscowy plan zagospodarowania przestrzennego, o którym mowa w §1;

2) **terenie** – należy przez to rozumieć obszar wyznaczony w planie, ograniczony na rysunku planu liniami rozgraniczającymi, oznaczony symbolem przypisanym do tego obszaru;

3) **podstawowym przeznaczeniu** – należy przez to rozumieć ustalony w planie sposób zagospodarowania działek budowlanych (w przypadku terenów przeznaczonych pod zabudowę), działek lub części działek ewidencyjnych (w przypadku pozostałych terenów) w obrębie obszaru wyznaczonego liniami rozgraniczającymi, któremu winny być podporządkowane inne sposoby zagospodarowania określone jako dopuszczone, uzupełniające i wzbogacające podstawowy sposób zagospodarowania; w przeznaczeniu podstawowym mieszczą się również towarzyszące elementy zagospodarowania terenu:

   a) zieleń urządzona, niezbędna do zapewnienia właściwego procentowego wskaźnika powierzchni biologicznie czynnej,

   b) urządzenia i sieci infrastruktury technicznej;

4) **nieprzekraczalnej linii zabudowy** – należy przez to rozumieć graniczne możliwości usytuowania elewacji obiektów budowlanych z dopuszczeniem wysunięcia przed wyznaczoną linię w kierunku drogi:

   a) okapu, daszków, schodów, balkonów, wykuszy, elementów ocieplenia, przy czym elementy te nie mogą pomniejszać tej odległości o więcej niż 2,0 m,

b) komunikacji, sieci i urządzeń infrastruktury technicznej;

5) **wysokości zabudowy** – należy przez to rozumieć:

a) wysokość budynków w rozumieniu przepisów rozporządzenia Ministra Infrastruktury z dnia 12 kwietnia 2002 r. w sprawie warunków technicznych jakim powinny odpowiadać budynki i ich usytuowanie,

b) wysokość pozostałych obiektów budowlanych za wyjątkiem sieci, urządzeń i obiektów infrastruktury technicznej – mierzoną od poziomu terenu w najniższym punkcie styku z obrysem zewnętrznym obiektu, do najwyższego punktu elementu wykończenia obiektu budowlanego;

6) **elewacji frontowej** – należy przez to rozumieć elewację budynku usytuowaną wzdłuż drogi, z której dany budynek jest obsługiwany;

7) **usługach komercyjnych** - rozumie się przez to usługi i urządzenia usługowe w zakresie: kultury, gastronomii, turystyki, sportu i rekreacji, hotelarstwa, handlu, opieki społecznej, ochrony zdrowia, itp.;

8) **usługach publicznych** - należy przez to rozumieć usługi związane z realizacją celów publicznych w rozumieniu przepisów o gospodarce nieruchomościami;

9) **drobnej wytwórczości** - należy przez to rozumieć pozarolniczą działalność gospodarczą związaną z rękodziełem, chałupnictwem, rzemiosłem itp.

10) **dojazdach niewydzielonych** – należy przez to rozumieć nie wydzielone liniami rozgraniczającymi na rysunku planu istniejące i projektowane dojazdy, zapewniające obsługę obiektów w ramach terenów inwestycji przez dostęp do dróg publicznych o szerokości min. 5 m;

11) **terenowych urządzeniach sportowo-rekreacyjnych** – należy przez to rozumieć budowle i urządzenia sportowo-rekreacyjne takie jak: boiska do sportowych gier zespołowych, korty tenisowe, bieżnie, skocznie, strzelnice sportowe, trasy rowerowe, skate-parki z wyposażeniem, skałki i ścianki wspinaczkowe, stoły do gier planszowych, linaria wspinaczkowe, drążki gimnastyczne, place zabaw z urządzeniami (huśtawki, karuzele, piaskownice), zaplecze spływów kajakowych, miejsca do wypoczynku oraz podobne;

12) **przepisach odrębnych** – należy przez to rozumieć przepisy ustaw wraz z aktami wykonawczymi.

§ 3. 1. Ustala się następujące symbole dla określenia podstawowego przeznaczenia terenów:

1) UC – teren usług komercyjnych;

2) KDL – teren dróg publicznych klasy L (lokalna);

3) KDD – teren dróg publicznych klasy D (dojazdowa).

2. Każdy teren o różnym przeznaczeniu lub sposobie zagospodarowania i zabudowy na rysunku planu oraz w tekście niniejszej uchwały wyróżniono symbolem cyfrowo- literowym, np.: 1.UC, gdzie:

1) liczba oznacza kolejny numer porządkowy terenu, wyróżniający go spośród pozostałych terenów;

2) symbol literowy oznacza podstawowe przeznaczenie terenu.

§ 4. 1. Ustala się następujące zasady ochrony i kształtowania ładu przestrzennego:

1) na terenie objętym planem obowiązuje zakaz lokalizacji obiektów tymczasowych, za wyjątkiem tymczasowych obiektów na okres budowy.

2. **Ustala się następujące zasady ochrony środowiska i przyrody:**

1) zachować powierzchnię biologicznie czynną zgodnie z ustaleniami szczegółowymi zawartymi w ustaleniach dla poszczególnych terenów niniejszej uchwały;

2) w granicach obszaru objętego planem obowiązuje zakaz realizacji przedsięwzięć mogących zawsze znacząco oddziaływać na środowisko, za wyjątkiem infrastruktury technicznej, drogowej oraz telekomunikacji;

3) zakaz likwidacji przydrożnych i nadwodnych zadrzewień, jeśli nie wynika to z potrzeby ochrony przeciwpowodziowej, zapewnienia bezpieczeństwa ruchu drogowego lub wodnego, bądź budowy, odbudowy, utrzymania urządzeń wodnych oraz regulacji rzek i potoków.

3. **W zakresie zasad procedury scalania i podziału nieruchomości, o której mowa w ustawie o gospodarce nieruchomościami, ustala się:**

1) zasady scalania i podziału nieruchomości dla terenu oznaczonego na rysunku planu symbolem UC:

a) minimalną wielkość działek - 1200 m^2,

b) minimalną szerokość frontów działek – 18 m,

c) kąt położenia działek w stosunku do pasa drogowego w przedziale 70-110.

4. **Parametry i wskaźniki kształtowania zabudowy oraz zagospodarowania terenu, w tym linie zabudowy, gabaryty obiektów i wskaźniki intensywności zabudowy są następujące:**

1) **wysokość zabudowy** zgodnie z ustaleniami szczegółowymi zawartymi w niniejszej uchwale;

2) **wskaźnik powierzchni zabudowy i wskaźnik intensywności zabudowy** zgodnie z ustaleniami szczegółowymi zawartymi w niniejszej uchwale;

3) zachować nieprzekraczalne linie zabudowy - według rysunku planu stanowiącego załącznik nr 1;

4) inwestycje realizować przewidując proporcjonalną liczbę **miejsc parkingowych**:

a) dla handlu detalicznego, pracowni artystycznych, biur – minimum 3 miejsca do parkowania na 100 m^2 powierzchni użytkowej obiektu,

b) dla banków – minimum 4 miejsca do parkowania na 100 m^2 powierzchni użytkowej obiektu,

c) dla obiektów gastronomii – minimum 1 miejsce do parkowania na 3 miejsca konsumpcyjne,

d) dla poradni medycznych i usług medycznych – minimum 2 miejsca do parkowania na 100 m^2 powierzchni użytkowej obiektu,

e) dla obiektów niewymienionych w lit. a – d ustala się obowiązek zapewnienia minimum 2 miejsc do parkowania na 100 m^2 powierzchni użytkowej obiektu,

f) w ramach ustalonej liczby miejsc do parkowania nakaz zapewnienia minimum 10% wszystkich miejsc do parkowania dla pojazdów zaopatrzonych w kartę parkingową. Miejsca te należy realizować najbliżej wejścia/wyjścia do budynków;

5) **w zakresie architektury:**

a) **geometria dachu:**

- dachy dwuspadowe lub wielospadowe o symetrycznym kącie nachylenia głównych połaci dachowych w przedziale 20° - 40°,

- dopuszcza się realizację dachów płaskich i krzywiznowych,

- zakaz realizacji obiektów z dachami asymetrycznymi i uskokowymi,

- dopuszcza się stosowanie na fragmentach nie stanowiących głównej bryły budynku stropodachów oraz elementów dachów jako jednospadowe i łukowe,

b) **pokrycie dachu w formie** dachówek, różnych materiałów i elementów o fakturze i kolorze dachówek (blacha dachówkowa), blachy płaskie, szkło, zakaz stosowania materiałów typu papa na lepiku,

c) dopuszcza się kształtowanie elewacji budynków w formie zieleni na ścianach lub ogrodów wertykalnych,

d) elewacje o szerokości większej niż 30 m należy zróżnicować plastycznie przez zastosowanie w szczególności: ryzalitów, przesunięć elewacji, odmiennych materiałów wykończeniowych lub faktur,

e) **lukarny** - stosować jedną formę lukarn na jednym budynku,

f) **kolorystyka** - stosować ciemne barwy dachu dwu lub wielospadowego (odcienie czerwieni i brązu oraz antracyt i grafit). W elewacji jasne barwy zharmonizowane z dachem, z nakazem stosowania jednolitych w zakresie kolorystyki pokryć dachowych w obrębie jednej działki,

6) dopuszcza się lokalizację budynków zwróconych ścianą bez otworów okiennych lub drzwiowych w stronę granicy z sąsiednią działką budowlaną w odległości 1,5 m od granicy lub bezpośrednio przy tej granicy.

5. **Ustala się następujące zasady rozbudowy i budowy systemów komunikacji:**

1) obsługę komunikacyjną terenów należy zapewnić w oparciu o podstawowy system dróg służący powiązaniom drogowym wewnętrznym i zewnętrznym, na który składają się:

a) droga publiczna klasy L - lokalna – KDL,

b) droga publiczna klasy D - dojazdowa – KDD;

2) dojazd do działek budowlanych za pośrednictwem dojazdów niewydzielonych, dróg wewnętrznych, ciągów pieszo - jezdnych lub bezpośrednio z drogi publicznej przylegającej do terenu wyznaczonego liniami rozgraniczającymi;

3) dojazdy nie wyznaczone w planie liniami rozgraniczającymi, niezbędne dla poszczególnych działek budowlanych, zapewniające dostęp do dróg publicznych należy wytyczać w sposób uwzględniający obsługę terenów znajdujących się w sąsiedztwie, w zgodzie z ustaleniami planu oraz z uwzględnieniem możliwości prowadzenia lokalnych sieci uzbrojenia technicznego i zapewnienia dostępu służb ratowniczych;

4) miejsca parkingowe i postojowe w wymaganej ilości należy realizować w ramach działki lub zespołu działek, na których realizowana jest inwestycja;

5) w terenach dróg publicznych, dróg wewnętrznych i ciągów pieszo – jezdnych dopuszcza się realizację ścieżek rowerowych.

6. **Zasady rozbudowy i budowy systemów infrastruktury technicznej są następujące:**

1) w zakresie składowania i magazynowania odpadów nakaz prowadzenia gospodarki odpadami na zasadach obowiązujących w gminie Boguchwała, nakaz prowadzenia gospodarki odpadami powstałymi w wyniku prowadzonej działalności gospodarczej według zasad określonych obowiązującymi w tym zakresie przepisami, w dostosowaniu do rodzaju prowadzonej działalności w sposób zapewniający ochronę środowiska;

2) w zakresie **zaopatrzenia w wodę:**

a) zaopatrzenie w wodę z gminnej sieci wodociągowej,

b) doprowadzenie wody w obszar objęty planem poprzez magistralę wodociągową o przekroju nie mniejszym niż Ø 90 mm oraz istniejące wodociągi rozdzielcze oraz przyłącza,

c) dla zapewnienia możliwości intensywnego czerpania wody do celów przeciwpożarowych realizacja hydrantów zgodnie z obowiązującymi w tym zakresie przepisami odrębnymi,

d) dopuszcza się korekty przebiegu, przebudowę istniejących sieci oraz budowę nowych sieci i urządzeń infrastruktury wodociągowej, stosownie do szczegółowych rozwiązań technicznych, w sposób nie kolidujący z innymi ustaleniami planu;

3) w zakresie **gospodarki ściekowej:**

a) odprowadzenie ścieków komunalnych do oczyszczalni ścieków, poprzez podłączenie do istniejącego kolektora kanalizacji, realizacja nowych sieci o przekroju nie mniejszym niż Ø 160 mm,

b) dopuszcza się stosowanie rozwiązań indywidualnych (szczelnych zbiorników wybieralnych, przydomowych oczyszczalni ścieków) zgodnie z przepisami odrębnymi,

c) odprowadzanie wód opadowo - roztopowych bezpośrednio do ziemi na własnej działce lub do kanalizacji deszczowej, dopuszcza się realizację ogrodów deszczowych i innych rozwiązań z zakresu zielono – błękitnej infrastruktury,

d) odprowadzenie wód opadowo - roztopowych z powierzchni narażonych na zanieczyszczenia (drogi, place postojowe, parkingi), po ich uprzednim podczyszczeniu, poprzez rozsączanie, studnie chłonne lub poprzez urządzenia oczyszczające do kanalizacji deszczowej, przy zachowaniu minimalnej średnicy przewodu Ø 160,

e) dopuszcza się korekty przebiegu, przebudowę istniejących sieci oraz budowę nowych sieci i urządzeń infrastruktury kanalizacyjnej, stosownie do szczegółowych rozwiązań technicznych, w sposób nie kolidujący z innymi ustaleniami planu;

4) w zakresie **zaopatrzenia w gaz**:

a) zaopatrzenie w gaz ziemny z istniejącej sieci gazowej,

b) do czasu rozbudowy sieci gazowej, zaopatrzenie w gaz terenów będących poza zasięgiem istniejącej sieci gazowej poprzez indywidualne rozwiązania (lokalny zbiornik propan – butan, butle gazowe),

c) dopuszcza się korekty przebiegu, przebudowę istniejących sieci oraz budowę nowych sieci i urządzeń infrastruktury gazowej, stosownie do szczegółowych rozwiązań technicznych, w sposób nie kolidujący z innymi ustaleniami planu;

5) w zakresie **infrastruktury energetycznej:**

a) zaopatrzenie odbiorców w energię elektryczną z istniejącej sieci elektroenergetycznej poprzez stacje transformatorowe SN/nN oraz linie średniego i niskiego napięcia,

b) możliwość przebudowy istniejących lub budowy nowych stacji transformatorowych SN/nN oraz linii zasilających SN i nN, stosownie do szczegółowych rozwiązań technicznych, w sposób nie kolidujący z innymi ustaleniami planu;

6) w zakresie **zaopatrzenia w ciepło:**

a) ogrzewanie projektowanych obiektów w oparciu o indywidualne rozwiązania,

b) dopuszcza się korekty przebiegu, przebudowę istniejącej sieci oraz budowę nowych sieci i urządzeń infrastruktury ciepłowniczej, stosownie do szczegółowych rozwiązań technicznych, w sposób nie kolidujący z innymi ustaleniami planu;

7) w zakresie **infrastruktury teletechnicznej:**

a) zaopatrzenie w sieć teletechniczną poprzez wykorzystanie i rozbudowę istniejącej sieci teletechnicznej,

b) dopuszcza się korekty przebiegu, przebudowę istniejącej sieci oraz budowę nowych sieci i urządzeń infrastruktury teletechnicznej, stosownie do szczegółowych rozwiązań technicznych, w sposób nie kolidujący z innymi ustaleniami planu,

c) w przypadku realizacji obiektów liniowych obowiązuje wykonanie ich jako kablowa sieć doziemna;

8) zmniejszenie lub likwidacja pasów technicznych od sieci i urządzeń oznacza zmniejszenie lub likwidację ograniczeń w zagospodarowaniu terenów zgodnie z ich przeznaczeniem.

7. **Szczególne warunki zagospodarowania terenów oraz ograniczenia w ich użytkowaniu, w tym zabudowy są następujące:**

1) dla wszystkich oznaczonych i nieoznaczonych na rysunku planu cieków naturalnych oraz rowów melioracyjnych obowiązuje ich ochrona i zachowanie ciągłości oraz zachowanie od linii brzegu cieku pasa nie mniejszego niż 1,5 m wolnego od ogrodzeń oraz innych obiektów i urządzeń budowlanych nie związanych z utrzymaniem i eksploatacją cieków wraz z niezbędnym dojściem i dojazdem;

2) uwzględnić zlokalizowane na terenie sieci infrastruktury technicznej, z możliwością ich przebudowy,

3) zasięgi stref technicznych napowietrznych linii elektroenergetycznych mogą ulec zmianie w przypadku przełożenia sieci i urządzeń, bądź wprowadzenia przez zarządcę sieci nowych technologii prowadzenia przesyłu energii lub skablowania linii, zgodnie z przepisami odrębnymi;

4) uwzględnić położenie obszaru planu w strefie ochrony pośredniej ujęcia wody powierzchniowej dla ujęcia wody powierzchniowej „Zwięczyca" z rzeki Wisłok w km 67+750 i 68+000 w Rzeszowie, ustanowionej rozporządzeniem nr 6/2013 Dyrektora Regionalnego Zarządu Gospodarki Wodnej w Krakowie z dnia 10 maja 2013 r. w sprawie ustanowienia strefy ochronnej dla ujęcia wody powierzchniowej „Zwięczyca" z rzeki Wisłok w km 67+750 i 68+000 w Rzeszowie na potrzeby Miejskiego Przedsiębiorstwa Wodociągów i Kanalizacji Sp. z o.o. w Rzeszowie (Dz. Urz. Woj. Podka. z 2013 r. poz. 2169) z późn. zm., zmienionym rozporządzeniem Nr 3/2011 Dyrektora RZGW z dnia 28 września 2011 roku, poprzez zagospodarowanie terenów zgodnie z ustaleniami planu.

§ 5. Ustala się następujące stawki procentowe, na podstawie których wylicza się opłatę, o której mowa w art. 36 ust. 4 ustawy o planowaniu i zagospodarowaniu przestrzennym:

1) dla terenu o symbolu **UC** – 30 %;

2) dla pozostałych – 5%.

§ 6. Tereny, dla których plan ustala nowe przeznaczenie, utrzymuje się w dotychczasowym użytkowaniu, do czasu ich zagospodarowania zgodnie z planem.

§ 7. 1. Wyznacza się **teren usług komercyjnych,** oznaczony na rysunku planu symbolem **1.UC** z podstawowym przeznaczeniem pod usługi komercyjne.

2. W terenie wyznaczonym w ust.1 poza podstawowym przeznaczeniem dopuszcza się:

1) obiekty handlowe o powierzchni sprzedaży powyżej 2000 m²;

2) usługi publiczne;

3) drobną wytwórczość;

4) terenowe urządzenia sportowo-rekreacyjne;

5) garaże;

6) wiaty, zadaszenia;

7) dojazdy i dojścia;

8) parkingi.

3. W terenie wyznaczonym w ust.1 ustala się następujące zasady zagospodarowania terenu i kształtowania zabudowy:

1) maksymalny wskaźnik powierzchni zabudowy w odniesieniu do powierzchni działki budowlanej – 70 %;

2) wskaźnik intensywności zabudowy:

a) maksymalny – 1,6,

b) minimalny – 0,4;

3) wysokość zabudowy – do 18 m;

4) powierzchnia biologicznie czynna – minimum 10 %;

5) maksymalna szerokość elewacji frontowej – 100 m.

4. Pozostałe ogólne zasady jak w §4 niniejszej uchwały.

§ 8. 1. Wyznacza się **teren drogi publicznej klasy L (lokalna),** oznaczony na rysunku planu symbolem **1.KDL** z podstawowym przeznaczeniem pod drogę publiczną klasy L (lokalna) wraz z urządzeniami towarzyszącymi oraz siecią infrastruktury odwodnienia i oświetlenia.

2. W terenie wyznaczonym w ust. 1 zakazuje się obsadzania zwartą zielenią średnią i wysoką.

3. Szerokość w liniach rozgraniczających, z poszerzeniami w rejonie skrzyżowań, zgodnie z rysunkiem planu.

4. Pozostałe zasady jak w § 4 niniejszej uchwały.

§ 9. 1. Wyznacza się **teren dróg publicznych klasy D (dojazdowa),** oznaczony na rysunku planu symbolem **1.KDD** z podstawowym przeznaczeniem pod drogę publiczną klasy D (dojazdowa) wraz z urządzeniami towarzyszącymi oraz siecią infrastruktury odwodnienia i oświetlenia.

2. W terenie wyznaczonym w ust. 1 zakazuje się obsadzania zwartą zielenią średnią i wysoką.

3. Szerokość w liniach rozgraniczających, z zawężeniami i poszerzeniami w rejonie skrzyżowań i placów manewrowych, zgodnie z rysunkiem planu.

4. Pozostałe zasady jak w § 4 niniejszej uchwały.

§ 10. Wykonanie uchwały powierza się Burmistrzowi Boguchwały.

§ 11. Uchwała wchodzi w życie po upływie 14 dni od dnia jej ogłoszenia w Dzienniku Urzędowym Województwa Podkarpackiego.

Przewodniczący Rady
Miejskiej w Boguchwale


Piotr Pustelny

Załącznik Nr 1 do uchwały Nr XV.218.2019

Rady Miejskiej w Boguchwale

z dnia 12 grudnia 2019 r.

MIEJSCOWY PLAN ZAGOSPODAROWANIA PRZESTRZENNEGO W MIEJSCOWOŚCI BOGUCHWAŁA - ETAP I

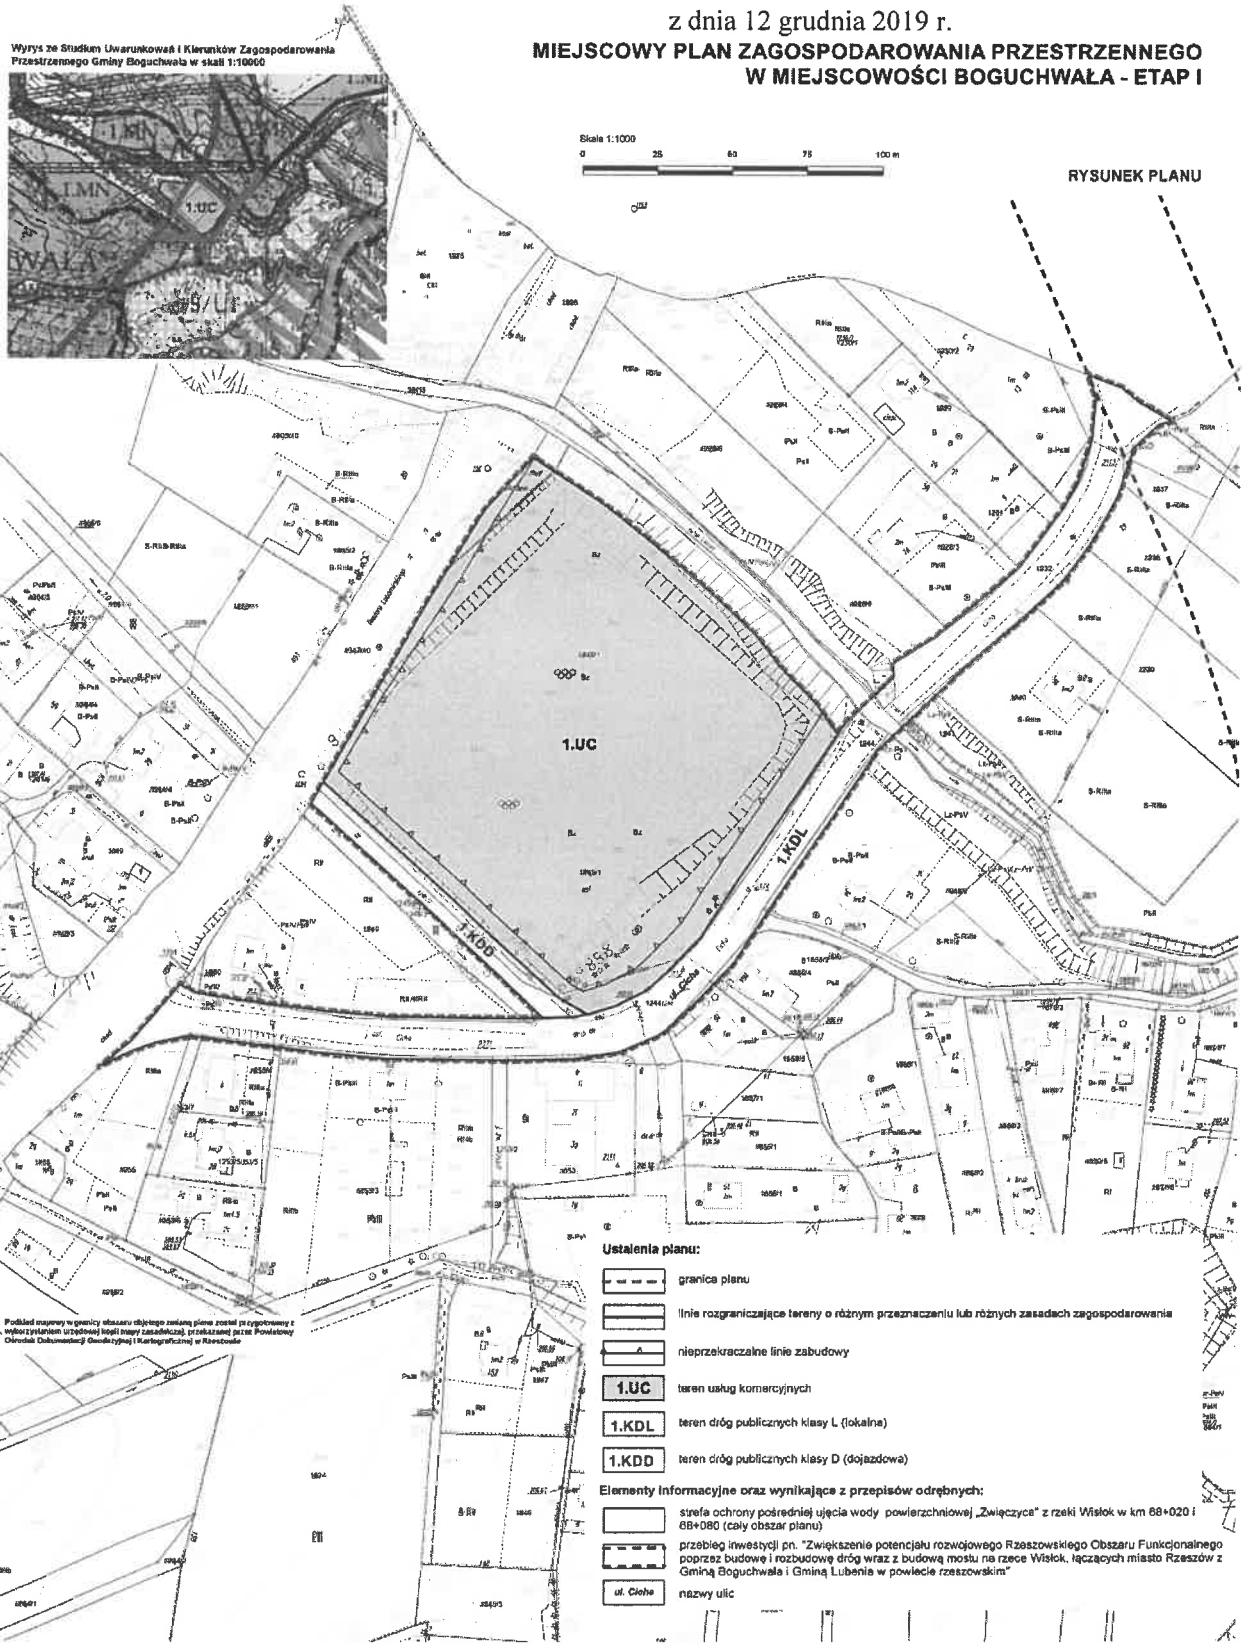

Załącznik Nr 2 do uchwały Nr XV.218.2019

Rady Miejskiej w Boguchwale

z dnia 12 grudnia 2019 r.

ROZSTRZYGNIĘCIE

Rady Miejskiej w Boguchwale o sposobie realizacji zapisanych w planie inwestycji z zakresu infrastruktury technicznej, które należą do zadań własnych gminy oraz zasadach ich finansowania

Na podstawie art. 20 ustawy z dnia 27 marca 2003r. o planowaniu i zagospodarowaniu przestrzennym (tekst jednolity, Dz. U. z 2018 r. poz. 1945 z późn. zm.) rozstrzyga się sposób realizacji zapisanych w miejscowym planie zagospodarowania przestrzennego inwestycji z zakresu infrastruktury technicznej, należących do zadań własnych gminy, oraz zasady finansowania wymienionych w planie inwestycji, zgodnie z przepisami o finansach publicznych.

1. Sfinansowanie inwestycji z zakresu infrastruktury technicznej, należących do zadań własnych Gminy, zakłada się ze środków pochodzących z:

·budżetu Gminy,

·Unii Europejskiej,

·partnerstwa prywatno – publicznego,

·Skarbu Państwa.

2. Realizacja inwestycji z zakresu infrastruktury technicznej prowadzona będzie przy uwzględnieniu zasady wspierania interesu publicznego, we współdziałaniu z innymi podmiotami publicznymi i prywatnymi działającymi i inwestującymi na terenie planu.